

Для служебного пользования

Экз. N \_\_\_\_\_

УТВЕРЖДАЮ

Начальник управления образования  
администрации Валуйского городского округа

(подпись)

С.И. Жукова

(ф.и.о.)

2019 г.

СОГЛАСОВАНО

СОГЛАСОВАНО

*Врио*  
Заместитель начальника отдела в г. Валуйки  
УФСБ России по Белгородской области  
капитан



*А.М. Куприянов*

А.М. Куприянов

(ф.и.о.)

20 19 г.

Начальник ОВО по г. Валуйки и  
Валуйскому району – филиала ФГКУ  
«УВО ВНГ России по Белгородской  
области»

майор полиции

С.Ю. Трубников

(подпись)

(ф.и.о.)

20 19 г.

СОГЛАСОВАНО

Начальник ОНД и ПР по Валуйскому городскому  
округу Управления надзорной деятельности и  
профилактической деятельности  
«Главного управления МЧС России  
по Белгородской области»  
Подполковник внутренней службы



А.А. Кучеренко

(ф.и.о.)

20 19 г.

МДОУ «Детский сад № 7 комбинированного вида» г. Валуйки  
Белгородской области  
г. Валуйки, ул. Тимирязева, 78  
(наименование населенного пункта)

2019 г.

## **I. Общие сведения об объекте (территории)**

Администрация Валуйского городского округа

Адрес: Белгородская область, г.Валуйки, пл. Красная, 1.

т/факс: 8(47236) 3-17-62; E-mail: valuyiki@va.belregion.ru

(наименование, адрес, телефон, факс, адрес электронной почты органа (организации), являющегося правообладателем объекта (территории))

Муниципальное дошкольное образовательное учреждение « Детский сад № 7  
комбинированного вида » города Валуйки Белгородской области, (8-47-236-3-12-  
33, 309996, Белгородская область, г.Валуйки, ул.Тимирязева, 78,  
val.mdou7@yandex.ru)

(адрес объекта (территории), телефон, факс, электронная почта)

дошкольное образование

(основной вид деятельности органа (организации))

3 категория опасности

(категория опасности объекта (территории))

S(объекта) = 1495,3 м<sup>2</sup>; S(территории) = 3725 м<sup>2</sup>; P = 900 м.

(общая площадь объекта (кв.метров), протяженность периметра (метров))

-Свидетельство о государственной регистрации права серия31- АВ 069341 дата  
выдачи 10.02.2011г.

Объект права: Здание детского сада Площадь 1495,3кв.м. Вид права: оперативное  
управление.

-Свидетельство о государственной регистрации права:31- АВ 147027 дата выдачи  
29.08.2008г.

Объект права: Земельный участок. Площадь: 3725кв.м.

Вид права: постоянное (бессрочное) пользование.

(номер свидетельства о государственной регистрации права на пользование земельным участком и свидетельство о праве пользования объектом недвижимости, номер и дата их выдачи)

Хомякова Татьяна Александровна, заведующий Муниципального дошкольного  
образовательного учреждения «Детский сад № 7 комбинированного вида» города  
Валуйки Белгородской области,

телефон/факс(8-47-236)3-12-33,адрес электронной почты:[val.mdou7@yandex.ru](mailto:val.mdou7@yandex.ru)

(ф.и.о. должностного лица, осуществляющего непосредственное руководство деятельностью работников на объекте (территории), служебный и мобильный телефоны, адрес электронной почты)

Дыбов Алексей Иванович, глава администрации Валуйского городского округа, т.  
8(47236)3-26-93; e-mail: [adm@val-adm.ru](mailto:adm@val-adm.ru)

(ф.и.о. руководителя органа (организации), являющегося правообладателем объекта (территории), служебный и мобильный телефоны, адрес электронной почты)

## II. Сведения о работниках объекта (территории), обучающихся и иных лицах, находящихся на объекте (территории).

1. Режим работы объекта (территории): пятидневная рабочая неделя с 07ч.00 мин. до 17ч.30 мин.

Режим работы в предпраздничные дни с 07ч.00 мин. до 16ч.30 мин.

Выходные дни: суббота, воскресенье, праздничные дни.

Дежурство младшего обслуживающего персонала в дневное время – с 7.00 до 19.00, дежурство ночных сторожей – с 19.00 до 7.00.

(в том числе продолжительность, начало и окончание рабочего дня)

2. Общее количество работников объекта 34 человек.

3. Среднее количество находящихся на объекте (территории) в течение дня работников, обучающихся и иных лиц, в том числе арендаторов, лиц, осуществляющих безвозмездное пользование имуществом, находящимся на объекте (территории), сотрудников охранных организаций (единовременно): 240 человек.

4. Среднее количество находящихся на объекте (территории) в нерабочее время, ночью, в выходные и праздничные дни работников, обучающихся и иных лиц, в том числе арендаторов, лиц, осуществляющих безвозмездное пользование имуществом, находящимся на объекте (территории), сотрудников охранных организаций: 2 человека.

5. Сведения об арендаторах, иных лицах (организациях), осуществляющих безвозмездное пользование имуществом, находящимся на объекте (территории): Нет

(полное и сокращенное наименование организации, основной вид деятельности, общее количество работников, расположение рабочих мест на объекте (территории), занимаемая площадь (кв. метров), режим работы, ф.и.о. руководителя-арендатора, номера (служебного и мобильного) телефонов руководителя организации, срок действия аренды и (или) иные условия нахождения (размещения) на объекте (территории))

## III. Сведения о критических элементах объекта (территории).

1. Перечень критических элементов объекта (территории) (при наличии)

№ п/п	Наименование критического элемента	Количество работников, обучающихся и иных лиц, находящихся на критическом элементе(человек)	Общая площадь (кв. метров)	Характер террористической угрозы	Возможные последствия
	<i>Нет</i>				

3. Возможные места и способы проникновения террористов на объект (территорию) проникновение через центральный и запасные выходы, оконные конструкции первого этажа и ограждение территории.

4. Наиболее вероятные средства поражения, которые могут применить террористы при совершении террористического акта: взрывные устройства, химически опасные и биологически опасные вещества, отравляющие вещества, взрывопожароопасные вещества.

#### **IV. Прогноз последствий совершения террористического акта на объекте (территории).**

##### 1. Предполагаемые модели действий нарушителей:

1. Захват заложников из числа обучающихся и работников во время образовательной деятельности;

2. Размещение на территории объекта взрывных устройств, химически опасных, биологически опасных и пожароопасных веществ.

(краткое описание основных угроз совершения террористического акта на объекте (территории) (возможность размещения на объекте (территории) взрывных устройств, захват заложников из числа работников, обучающихся и иных лиц, находящихся на объекте (территории), наличие рисков химического, биологического и радиационного заражения (загрязнения))

2. Вероятные последствия совершения террористического акта на объекте (территории) площадь возможного разрушения – 1495,3 м<sup>2</sup>; нарушение функционирования систем жизнеобеспечения: электроснабжения, теплоснабжения, водоснабжения, водоотведения.

(площадь возможной зоны разрушения (заражения) в случае совершения террористического акта (кв. метров), иные ситуации в результате совершения террористического акта)

#### **V. Оценка социально-экономических последствий совершения террористического акта на объекте (территории).**

№ п/п	Возможные людские потери (человек)	Возможные нарушения инфраструктуры	Возможный экономический ущерб (рублей)
1.	менее 140 человек	нарушение энерго-, водо- и теплоснабжения	менее 15 млн. рублей

#### **VI. Силы и средства, привлекаемые для обеспечения антитеррористической защищенности объекта (территории).**

1. Силы, привлекаемые для обеспечения антитеррористической защищенности объекта (территории):

ОМВД России по Валуйскому району,

ОНД и ПР Валуйского района УНД ГУ МЧС России по Белгородской области;

Отдел в г. Валуйки УФСБ России по Белгородской области,

ОВО по г. Валуйки и Валуйскому району – филиала ФГКУ «УВО ВНГ России по Белгородской области»

Пожарно-спасательная часть № 18 городу Валуйки ФГКУ "2 ОФПС по Белгородской области"

МКУ «ЕДДС Валуйского городского округа»

ООО «Гарант Безопасности»

ООО «Защита»

2. Средства, привлекаемые для обеспечения антитеррористической защищенности объекта:

- в ночное время – сторож, 2 штатные единицы (по графику сменности) без спецсредств, в дневное время - дежурный сотрудник.

## **VII. Меры по инженерно-технической, физической защите и пожарной безопасности объекта.**

1. Меры по инженерно-технической защите объекта (территории):

а) объектовые системы оповещения:

- система АПС: прибор-контрольно-приемный «А-16-512»; извещатели пожарные дымовые «ИП-103-5», ИП212-41М; извещатели пожарные ИПР-И, оповещатель поверхностный звуковой АС- «Рокот»; аккумуляторная батарея 18 А/ч БРО «Рокот», табло сигнальное световое «Выход» УССС 12 В. Соединительные линии системы оповещения и эвакуации выполнены кабелем марки КСВВнг в кабель-канале из негорючего материала, что обеспечивает работоспособность СОУЭ в течение времени, необходимого для завершения эвакуации людей. Система АПС выведена на центральный пульт МКУ «ЕДДС Валуйского городского округа» через прибор ПКП «А-16-512». В помещениях имеются схемы эвакуации людей.

- Установлена кнопка тревожной сигнализации «ИО 101-2». Резервное питание- «Скат 1200 А». ТСО объекта подключены на ПЦО «ОВО» по стационарной телефонной линии через БВУ «Атлас 20». Пожарная сигнализация в составе: АПС в составе: ПКП «А 16-512», аккумулятор 18 А/ч БРО «Рокот 2», АС – «Рокот», ИП 212-41 М, ИП 103-5, ИПР-И, табло «Выход», УССС 12 В. Система пожарной сигнализации выведена на пульт ЕДДС-01 «Валуйского городского округа». Объект оборудован системой видеонаблюдения, 3 видеокамеры наружных (по внутреннему периметру двора). Видеорегистратор и монитор установлены в методическом кабинете детского сада. - имеется стационарная телефонная связь.

(наличие, марка, характеристика)

б) наличие резервных источников электроснабжения, систем связи отсутствуют;

(количество, характеристика)

в) наличие технических систем обнаружения несанкционированного проникновения на объект (территорию) отсутствуют

(марка, количество)

г) наличие стационарных и ручных металлоискателей отсутствуют

(марка, количество)

д) наличие систем наружного освещения объекта (территории) на территории имеется 1 фонарь освещения (лампы ДРЛ), дежурное освещение над входами – 6 фонарей.

(марка, количество):

е) наличие системы видеонаблюдения имеется IP-система

видеонаблюдения (3 уличных видеокамеры Beward)).

(марка, количество)

2. Меры по физической защите объекта (территории):

а) количество контрольно-пропускных пунктов (для прохода людей и проезда транспортных средств): для прохода людей – 1, для проезда автотранспорта – 2;

б) количество эвакуационных выходов (для выхода людей и выезда транспортных средств): 4 запасных выхода для людей, для выезда автотранспортных средств – 2 выезда;

в) наличие на объекте (территории) электронной системы пропуска: отсутствует

(тип установленного оборудования)

г) физическая охрана объекта (территории) отсутствует.

(организация, осуществляющая охранные мероприятия, количество постов ( человек)

3. Наличие систем противопожарной защиты и первичных средств пожаротушения объекта (территории):

а) наличие автоматической пожарной сигнализации имеется, на базе прибора-контрольно-приемного «А-16-512»; скруглосуточным режимом работы и организацией передачи информации .

(характеристика)

б) наличие внутреннего противопожарного водопровода: отсутствует;

(характеристика)

в) наличие автоматической системы пожаротушения: автоматическая система пожаротушения отсутствует;

(тип, марка)

г) наличие системы оповещения и управления эвакуацией при пожаре отсутствует;

(тип, марка)

д) наличие первичных средств пожаротушения (огнетушителей) имеется 8 огнетушителей ОП-4 (АВСЕ)

(характеристика)

## **VIII. Выводы и рекомендации.**

Техническая укрепленность и антитеррористическая защищенность объекта соответствует требованиям постановления Правительства Российской Федерации от 2 августа 2019 г. N 1006 . На основании проведенного обследования присвоить МДОУ « Детский сад № 7 комбинированного вида» города Валуйки Белгородской области-3 категорию.

*В целях обеспечения антитеррористической защищенности объекта (территории) необходимо осуществлять следующие мероприятия:*

№ п/п	Наименование мероприятий	Срок исполнения
1.	<i>Обеспечить на 1-м этаже помещение для охраны с установкой в нем систем видеонаблюдения, охранной сигнализации и средств передачи тревожных сообщений в подразделения войск национальной гвардии Российской Федерации( подразделения вневедомственной охраны войск национальной гвардии Российской Федерации).</i>	<i>постоянно</i>
2.	<i>Обеспечивать пропускной и внутриобъектовый режимы и осуществлять контроль за их функционированием</i>	<i>постоянно</i>
3.	<i>Исключить факты бесконтрольного пребывания на объекте (территории) посторонних лиц и нахождения транспортных средств на объекте (территории) или в непосредственной близости от них</i>	<i>постоянно</i>
4.	<i>Поддерживать в исправном состоянии систему передачи тревожных сообщений в систему обеспечения вызова экстренных оперативных служб</i>	<i>постоянно</i>
5.	<i>Контролировать состояние наружной системы освещения</i>	<i>постоянно</i>
6.	<i>Выполнять проведение с работниками практических занятий и инструктажей о порядке действий при обнаружении на объекте (территории) посторонних лиц и подозрительных предметов, а так же при угрозе совершения террористического акта</i>	<i>постоянно</i>
7.	<i>Проводить с работниками учреждения учения и тренировки по реализации планов обеспечения антитеррористической защищенности объекта (территории)</i>	<i>ежекварталь но</i>
8.	<i>Осуществлять мероприятия по информационной безопасности, обеспечивающей защиту от несанкционированного доступа к информационным ресурсам объекта (территории)</i>	<i>постоянно</i>
9.	<i>Обеспечивать размещение на объекте (территории) наглядных пособий, содержащих информацию о порядке действий работников, воспитанников и иных лиц, находящихся на объекте (территории), при обнаружении подозрительных лиц или предметов на объектах (территориях), поступлении информации об угрозе совершения или о совершении террористических актов на объектах (территориях), а также плана эвакуации при возникновении чрезвычайных ситуаций, номеров телефонов аварийно-спасательных служб, территориальных органов безопасности и территориальных</i>	<i>постоянно</i>



	<i>террористических актов на объектах (территориях), а также плана эвакуации при возникновении чрезвычайных ситуаций, номеров телефонов аварийно-спасательных служб, территориальных органов безопасности и территориальных органов Федеральной службы войск национальной гвардии Российской Федерации (подразделений вневедомственной охраны войск национальной гвардии Российской Федерации)</i>	
10.	<i>Осуществлять взаимодействие с территориальными органами безопасности и территориальными органами Федеральной службы войск национальной гвардии Российской Федерации (подразделениями вневедомственной охраны войск национальной гвардии Российской Федерации).</i>	постоян.
11.	<i>Осуществлять периодические обходы и осмотры проверки зданий, помещений, складских помещений, систем подземных коммуникаций, стоянок автотранспорта а также потенциально опасных участков и критических элементов объекта (территории) в целях выявления признаков подготовки или совершения террористического акта</i>	постоян.

**IX. Дополнительная информация с учетом особенностей объекта (территории) (при наличии).**

*отсутствует*

(наличие локальных зон безопасности, другие сведения)

**Приложения:** 1. поэтажный план (схема) объекта (территории с обозначением критических элементов объекта.

2. План (схема) охраны объекта (территории) с указанием контрольно-пропускных пунктов, постов охраны, инженерно-технических средств охраны.

3. Акт обследования и категорирования объекта (территории).

**Заведующий МДОУ**

**«Д/с № 7 комбинированного вида» г.Валуйки Белгородской области**  
(подпись) (ф.и.о.)



**А.Хомякова**

Паспорт безопасности актуализирован " \_ " \_ 20\_\_ г.

Причина актуализации: \_\_\_\_\_

\_\_\_\_\_ (должность)


\_\_\_\_\_ (подпись)

\_\_\_\_\_ (ф.и.о.)



ПОСТАЖНЫЙ ПЛАН  
здания детского сада №7 по ул. Тимирязева №78  
в городе Валуйки

1 этаж

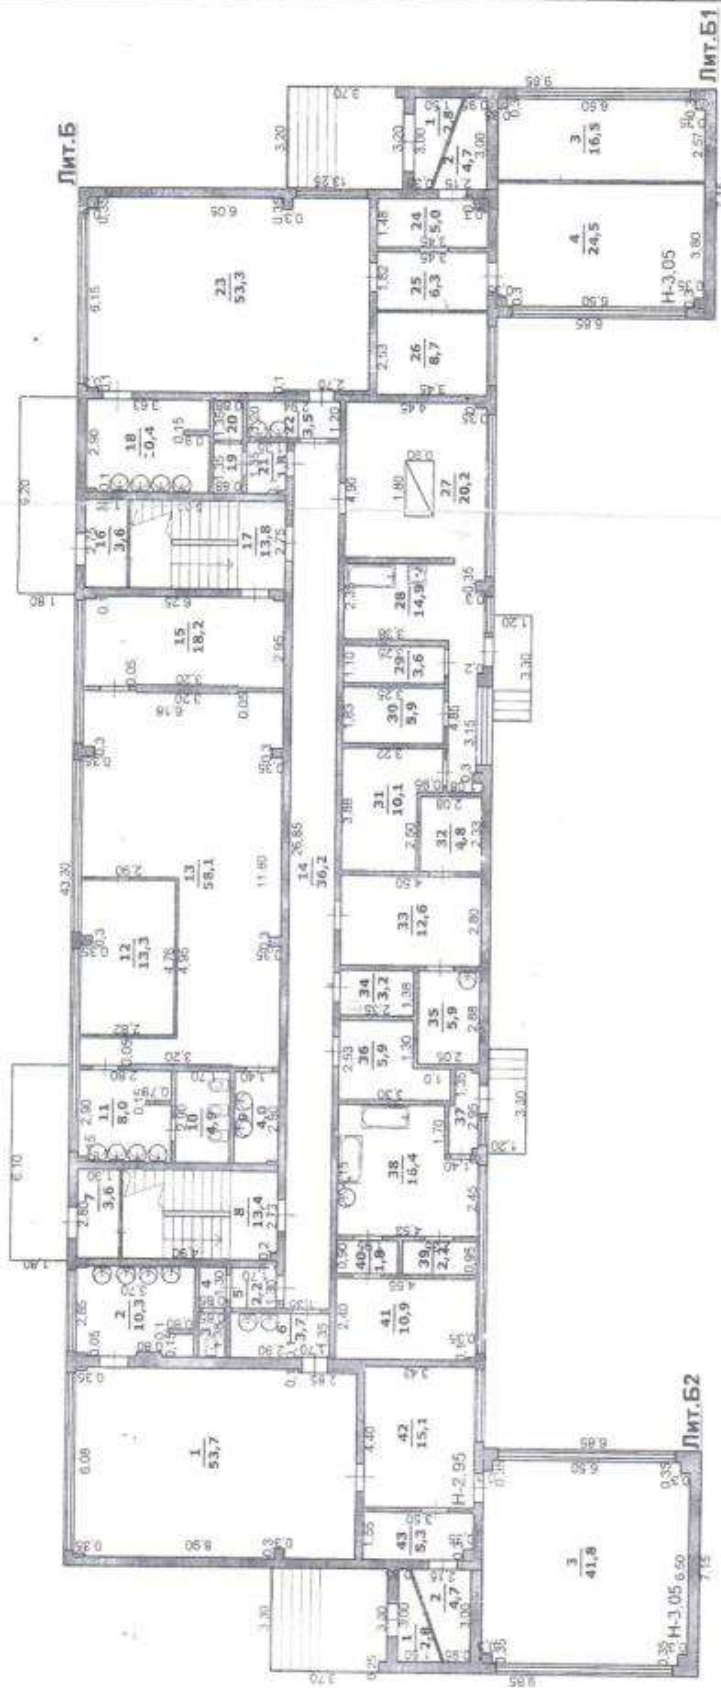


Текущие изменения внесены  
техник Калашникова О.П. «20» декабря 2005 год  
Проверил инженер-бригадир *[Signature]*

Масштаб 1:200 съемку произвел  
техник Черняева «10 января 1979 год  
Проверил инженер-бригадир \_\_\_\_\_

## Приложение 2

План (схема) охраны объекта (территории) с указанием контрольно-пропускных пунктов, постов охраны, инженерно-технических средств охраны.

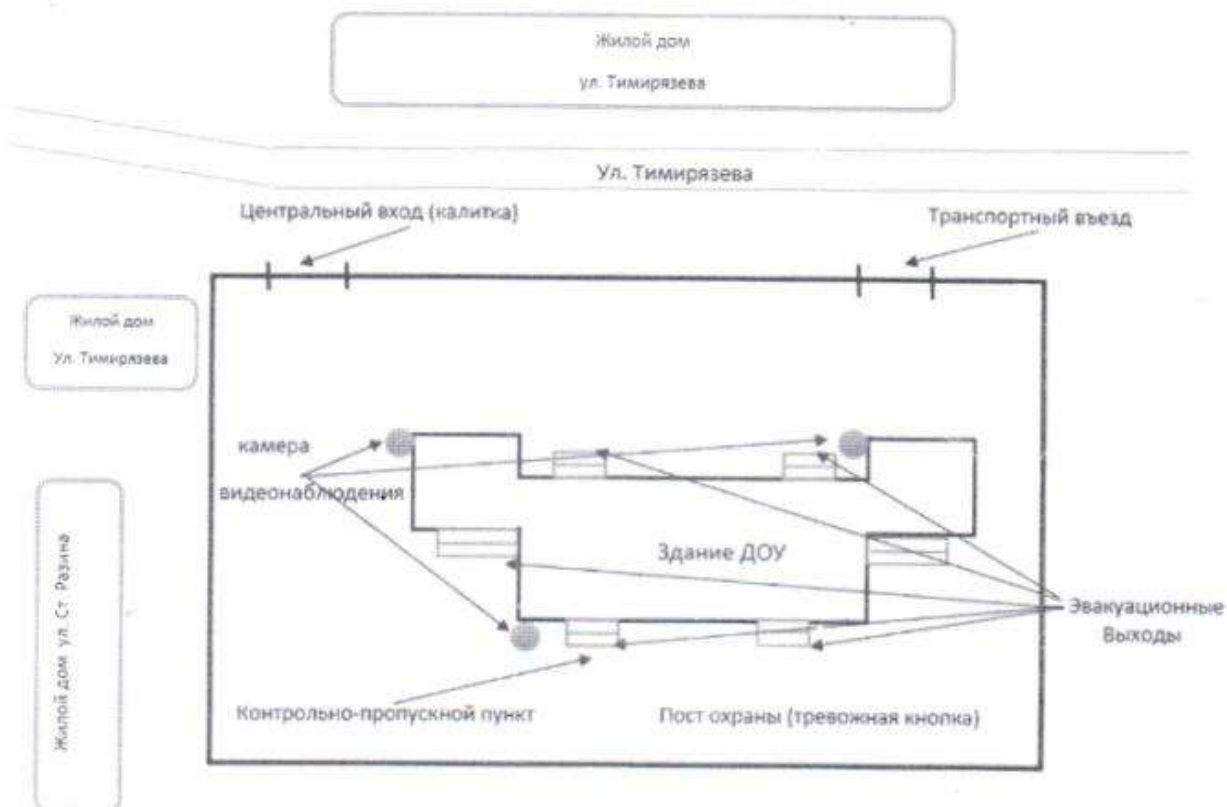

Приложение

**УТВЕРЖДАЮ**

Председатель комиссии по  
обследованию и категорированию  
объекта (территории)

С.И. Жукова

2019 г.

**АКТ**

**ОБСЛЕДОВАНИЯ И КАТЕГОРИРОВАНИЯ ОБЪЕКТА (ТЕРРИТОРИИ)**

« 22 » ноября 2019 г.

г.Валуйки

На основании результатов проведенного обследования, в соответствии с требованиями постановления администрации Валуйского городского округа «\_\_\_» \_\_\_\_\_ 2019 года № \_\_\_\_\_ "О создании комиссии по обследованию и категорированию объектов образования", комиссия в составе:

- Председатель комиссии: Жукова С.И., начальник управления образования администрации Валуйского городского округа,
- Трошкин С.А., сотрудник УФСБ России по Белгородской области (по согласованию),
- Посохова О.В., начальник ПЦО ОВО по г Валуйки и Валуйскому району филиала ФГКУ «УВО ВНИГ России по Белгородской области» (по согласованию),
- Филиппов С.В., старший инспектор ОНД и ПР по Валуйскому городскому округу Управления надзорной деятельности и профилактической работы Главного управления МЧС России по Белгородской области (по согласованию)
- Бут А.В., главный специалист управления образования администрации Валуйского городского округа,

произвела обследование объекта: муниципальное дошкольное образовательное учреждение «Детский сад № 7 комбинированного вида» города Валуйки Белгородской области, телефон/факс(8-47-236) 3-12-33, адрес электронной почты: val.mdou7@yandex.ru

**ОБСЛЕДОВАНИЕМ УСТАНОВЛЕНО:**

**1. Краткая характеристика объекта:** Объект представляет собой отдельно стоящее 2-х этажное здание общей площадью 1495,3 кв.м. Общая площадь земельного участка -3725 кв.м, протяжённость периметра 900 м. Краткое описание: Главный фасад здания обращен в сторону ул.Тимирязева, с которой осуществляются подъезды к учреждению и въезд

грузового транспорта для выгрузки продуктов питания к зданию МДОУ. Входы в здание сориентированы с ул. Тимирязева и ул. Октябрьской. В непосредственной близости от территории ДОУ расположены: с севера в 20 метрах - жилой микрорайон, с востока в 50 метрах - корпус «Теплосети», с юга в 10 метрах - комендатура пограничного КПП «Валуйки» УФСБ России по Белгородской и Воронежской областям, с запада в 10 метрах - жилой дом по ул. Тимирязева д.80. Рельеф местности спокойный, равнинный. Участок не затопливается. Однако со стороны зданий, расположенных по ул. Октябрьской в направлении к дошкольному учреждению, находится возвышенность.

Штатная ведомственная сторожевая охрана 2 единицы. Распорядительным документом заведующий детским садом назначен лицом, ответственным за проведение мероприятий по обеспечению антитеррористической защищенности объектов (территорий) и организацию взаимодействия с территориальными органами безопасности.

**2. Инженерно-техническая укрепленность:** Фундамент детского сада бетонный ленточный, стены железобетонные блоки, перекрытия железобетонные плиты, крыша плоская залитая гудронно-бетонным покрытием, полы бетонные, покрыты линолеумом, коридоры уложены кафельной плиткой, проёмы оконные металло-пластик. Отделка внутренняя – окраска, плитка.

Двери запасных выходов. Здание имеет 6 входов (центральный и 5 запасных). Состояние их и подъездных путей удовлетворительное.

Периметр территории имеет ограждение: забор частично из бетонных плит 10 м, из металлической решетки общей протяженностью 7 м, высотой 2,5 м. Центральный въезд на территорию детского сада с улицы Тимирязева оборудован металлическими въездными воротами. На территории дошкольного учреждения имеются 3 фонаря, освещённость всей территории удовлетворительная

**3. Оснащенность объекта техническими средствами охраны (ТСО) и связи:** Охранной сигнализацией объект не оборудован. Установлена кнопка тревожной сигнализации «ИО 101-2». Резервное питание - «Скат 1200 А». ТСО объекта подключены на ПЦО «ОВО» по стационарной телефонной линии через БВУ «Атлас 20». Пожарная сигнализация в составе: АПС в составе: ПКП «А 16-512»-1 ШТ, аккумулятор 18 А/Ч БРО «Рокот 2», АС – «Рокот» -8 шт., ИП 212-41 М- 79 шт., ИП 103-5 – 4шт., ИПР-И-12шт., табло «Выход» -14 шт., УССС 12 В- 1 шт., . Система пожарной сигнализации выведена на пульт ЕДДС-01 «Валуевского городского округа». Объект оборудован системой видеонаблюдения, 3-х видеокамер наружных (по внутреннему периметру двора). Видеорегистратор и монитор установлены в методическом кабинете детского сада.

- имеется стационарная телефонная связь. В помещениях имеются и размещены в доступном месте утвержденные планы эвакуации работников, воспитанников и иных лиц, находящихся на объекте (территории), в случае получения информации об угрозе совершения или о совершении террористического акта.

Объект оборудован системой видеонаблюдения, установлено 3 наружных видеокамеры на фасаде здания детского сада. Видеорегистратор и монитор установлены в методическом кабинете.

**Проверка технического состояния средств ТСО:** технические средства тревожной сигнализации, пожарной сигнализации на объекте смонтированы в 2018 году, на момент проверки находились в рабочем состоянии.

### **ВЫВОДЫ И РЕКОМЕНДАЦИИ:**

Техническая укрепленность и антитеррористическая защищенность объекта соответствует требованиям постановления Правительства Российской Федерации от 2 августа 2019 г. N 1006. На основании проведенного обследования присвоить МДОУ « Детский сад № 7 комбинированного вида» города Валуйки Белгородской области -3 категорию.


В целях обеспечения антитеррористической защищенности объекта (территории) необходимо осуществлять следующие мероприятия:

<b>№ п/п</b>	<b>Наименование мероприятий</b>	<b>Срок исполнения</b>
1.	Обеспечить на 1-м этаже помещение для охраны с установкой в нем систем видеонаблюдения, охранной сигнализации и средств передачи тревожных сообщений в подразделения войск национальной гвардии Российской Федерации( подразделения вневедомственной охраны войск национальной гвардии Российской Федерации).	постоянно
2.	Обеспечивать пропускной и внутриобъектовый режимы и осуществлять контроль за их функционированием	постоянно
3.	Исключить факты бесконтрольного пребывания на объекте (территории) посторонних лиц и нахождения транспортных средств на объекте (территории) или в непосредственной близости от них	постоянно
4.	Поддерживать в исправном состоянии систему передачи тревожных сообщений в систему обеспечения вызова экстренных оперативных служб	постоянно
5.	Контролировать состояние наружной системы освещения	постоянно
6.	Выполнять проведение с работниками практических занятий и инструктажей о порядке действий при обнаружении на объекте (территории) посторонних лиц и подозрительных предметов, а так же при угрозе	постоянно

	<i>совершения террористического акта</i>	
<b>7.</b>	<i>Проводить с работниками учреждения учения и тренировки по реализации планов обеспечения антитеррористической защищенности объекта (территории)</i>	<i>ежеквартально</i>
<b>8.</b>	<i>Осуществлять мероприятия по информационной безопасности, обеспечивающей защиту от несанкционированного доступа к информационным ресурсам объекта (территории)</i>	<i>постоянно</i>
<b>9.</b>	<i>Обеспечивать размещение на объекте (территории) наглядных пособий, содержащих информацию о порядке действий работников, воспитанников и иных лиц, находящихся на объекте (территории), при обнаружении подозрительных лиц или предметов на объектах (территориях), поступлении информации об угрозе совершения или о совершении террористических актов на объектах (территориях), а также плана эвакуации при возникновении чрезвычайных ситуаций, номеров телефонов аварийно-спасательных служб, территориальных органов безопасности и территориальных органов Федеральной службы войск национальной гвардии Российской Федерации (подразделений вневедомственной охраны войск национальной гвардии Российской Федерации)</i>	<i>постоянно</i>
<b>10.</b>	<i>Осуществлять взаимодействие с территориальными органами безопасности и территориальными органами Федеральной службы войск национальной гвардии Российской Федерации (подразделениями вневедомственной охраны войск национальной гвардии Российской Федерации).</i>	<i>постоянно</i>
<b>11</b>	<i>Осуществлять периодические обходы и осмотры проверки зданий, помещений, складских помещений, систем подземных коммуникаций, стоянок автотранспорта а также потенциально опасных участков и критических элементов объекта (территории) в целях выявления признаков подготовки или совершения террористического акта</i>	<i>постоянно</i>



Подписи членов комиссии:

	Жукова С.И.
	Хомякова Т.А.
	Трошкин С.А.
	Посохова О.В.
	Филиппов С.В.
	Бут А.В.



В паспорте антитеррористической  
защищенности,  
прошнуровано и скреплено печатью  
17 (семнадцать) листов  
Заведующий МДОУ «Детский сад № 7  
комбинированного вида» города Валуй  
Белгородской области

Е. А. Хомяков

